


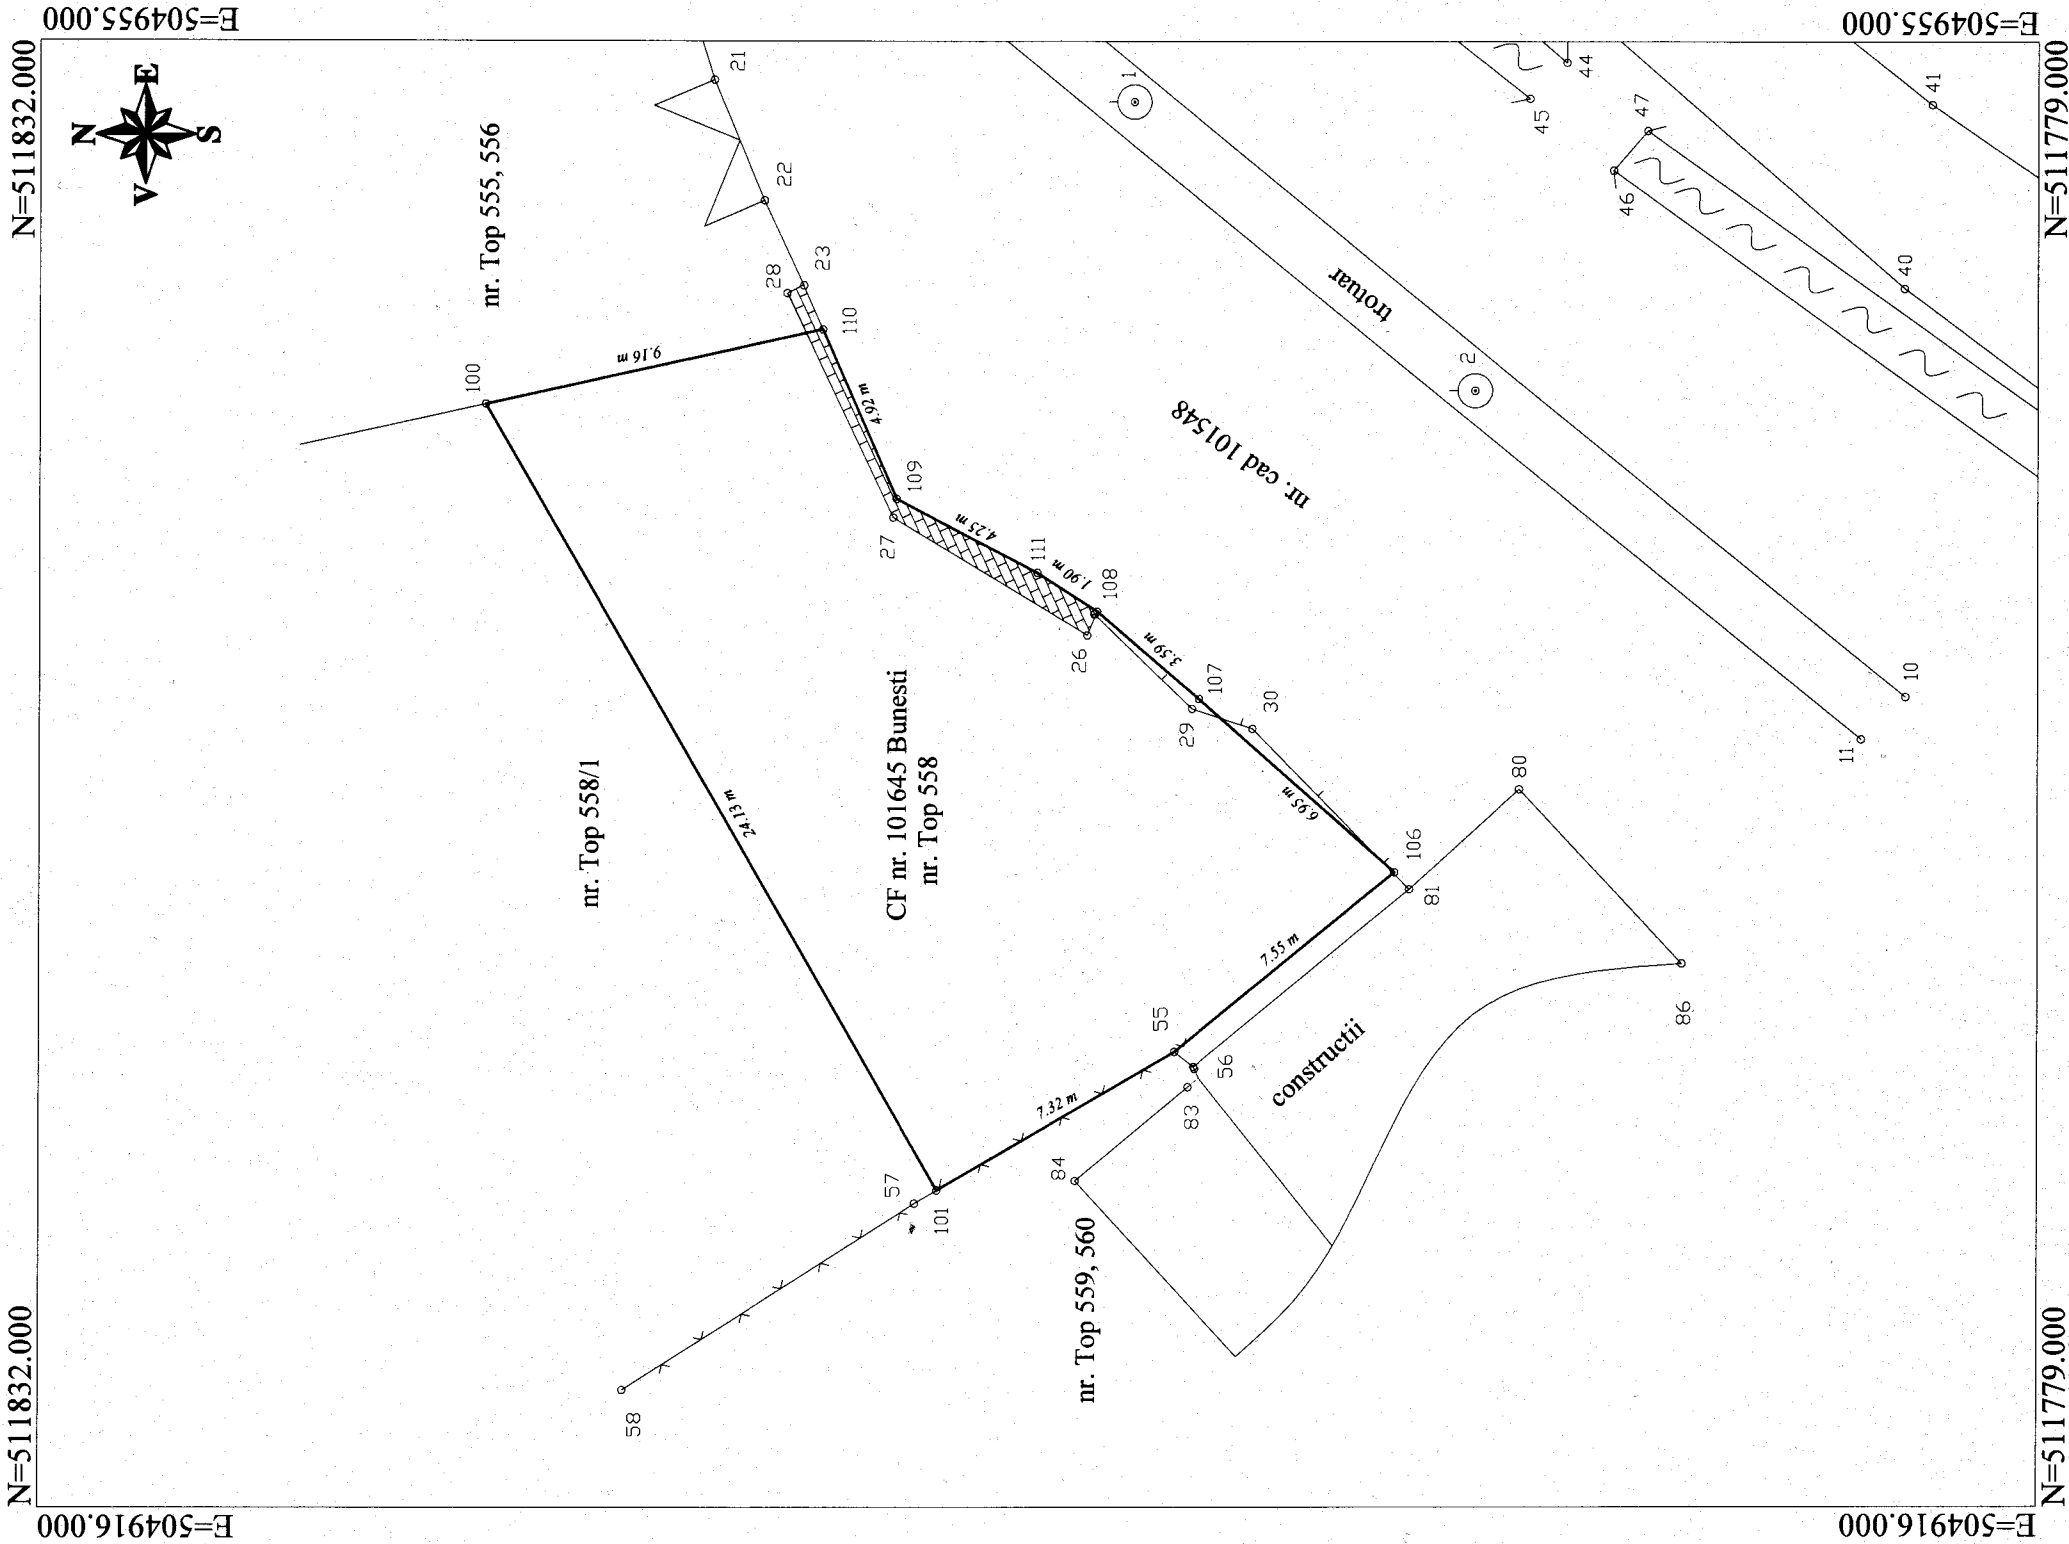

ANEXA NR. 1.35 la regulament

Plan de amplasament si delimitare a imobilului

Scara 1: 200

Nr. Cadastral	Suprafata masurata a imobilului (mp)	Adresa imobilului
	250	Com. Bunesti, Jud. Brasov

Nr. Cartea Funciara	Unitatea Administrativ Teritoriala (UAT)
	BUNESTI

A. Date referitoare la teren		
Nr. parcela	Categorie de folosinta	Suprafata (mp)
1	CC	250
Total		250
B. Date referitoare la constructii		
Cod	Destinatia	Suprafata construita la sol (mp)
-	-	-
-	-	-
-	-	-
Total		-
Suprafata totala masurata a imobilului = 250 mp		
Suprafata din act = 250 mp		

Executant :	Inspector
Biris Mihai Radu	

Confirm executarea masuratorilor terenului si a constructiilor in baza de date cadastrale si introducerea acestora in baza de date cadastrale

Confirm introducerea imobilului in baza de date integrala si atribuirea numarului cadastral

Stampila si parafa

Data.....

Stampila BCPI

Data 18.12.2018