


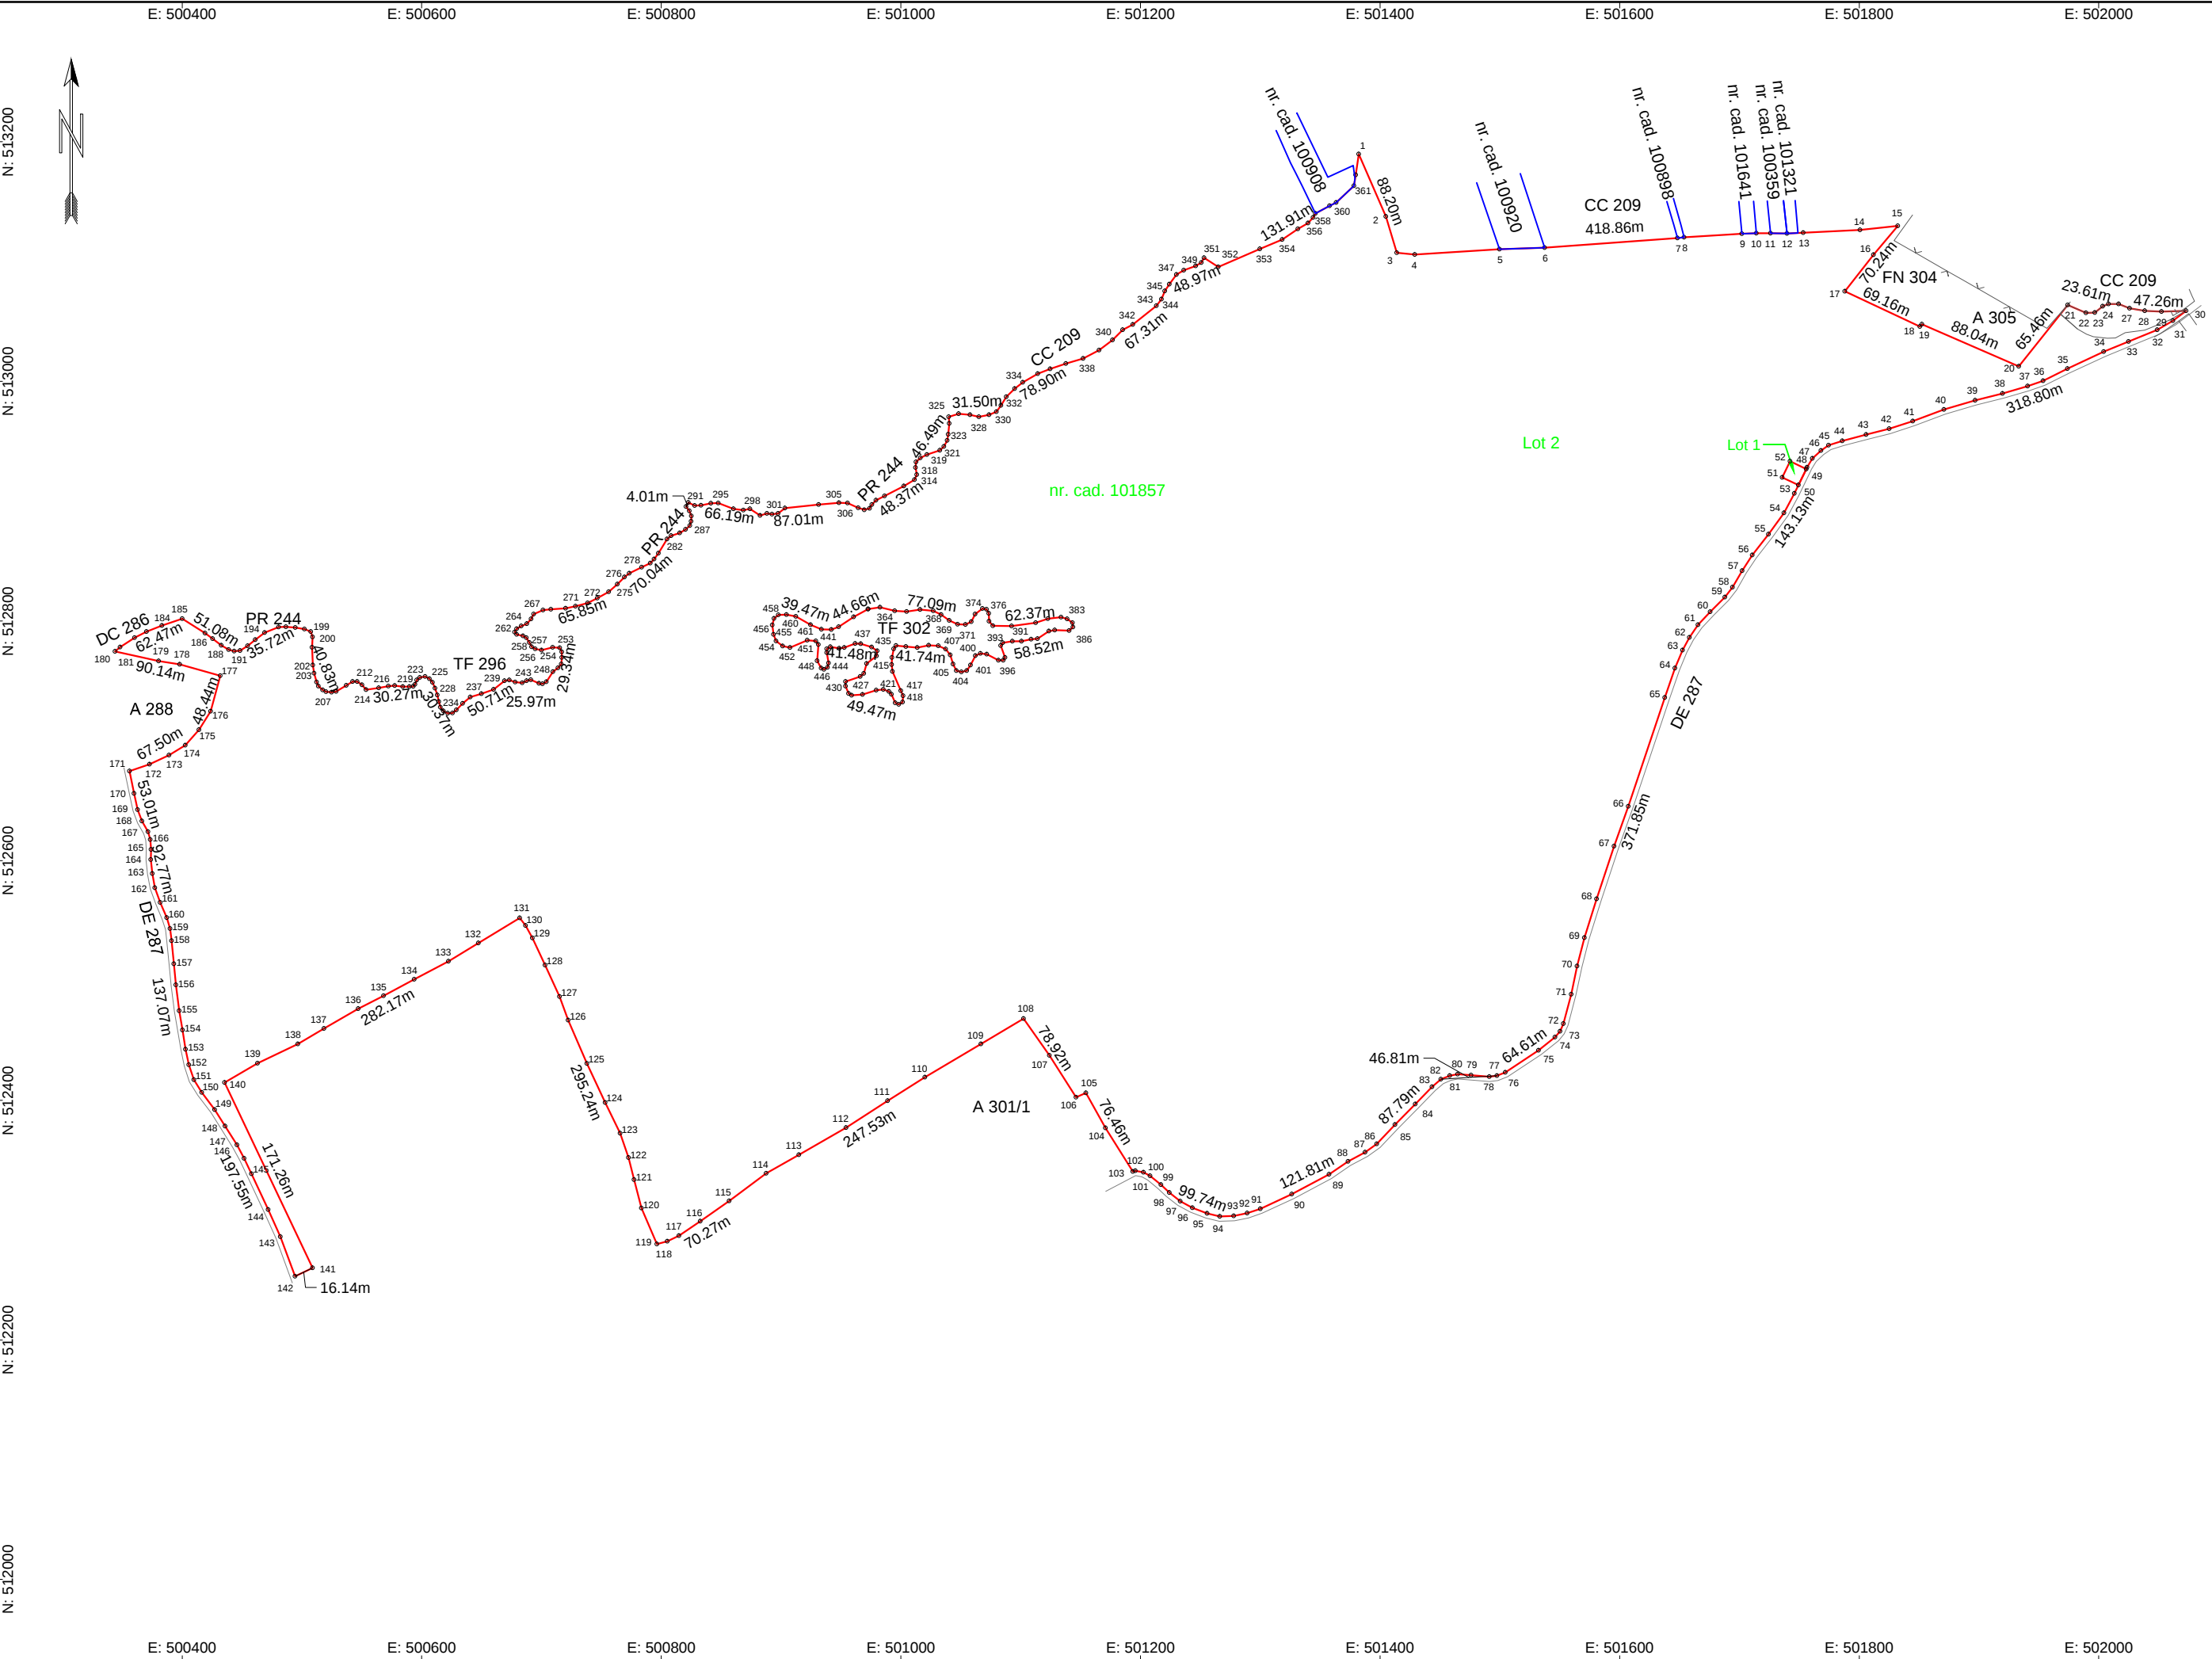

PLAN DE AMPLASAMENT ȘI DELIMITARE A IMOBILULUI CU PROPUNEREA DE DEZLIPIRE

scara 1:5000

Nr. cadastral	Suprafata masurata a imobilului (mp)	Adresa imobilului
	713478	com. Bunești, jud. Brașov
Nr. Carte Funciara		Unitate Administrativ Teritoriala (UAT)
		Bunești

Dezlipire imobil							
Situatia actuală (înainte de dezlipire)				Situatia viitoare (dupa dezlipire)			
Nr. cad.	Suprafața (mp)	Categoria de Folosință	Descrierea imobilului	Nr. cad.	Suprafața (mp)	Categoria de Folosință	Descrierea imobilului
101857	713478	PS	Teren neîmprejmuit	103227	225	PS	Teren neîmprejmuit
				103228	713253	PS	Teren neîmprejmuit
Total	713478	--	--	--	713478	--	--

Executat: Advaita SRL persoană juridică autorizată ANCPi clasa III certificat de autorizare seria RO-B-J nr. 2073 / 25.05.2021 ing. Nicu-Adrian TOFAN persoană fizică autorizată ANCPi categoria B certificat de autorizare seria RO-BV-F nr. 0122 / 03.06.2011 Confirm executarea masuratorilor la teren, corectitudinea intocmirii documentatiei cadastrale si corespondenta acestuia cu realitatea din teren	Inspector Confirm introducerea in baza de date integrata si atribuirea numarului cadastral 6547/2022 Semnatura si parafa Data:
Semnatura si stampila Data: iulie 2022	